


# ÚZEMNÍ PLÁN

## Právní stav po změně č.1

### NOVÁ VES U CHÝNOVA

měřítko 1:5000

VÝKRES KOORDINAČNÍ

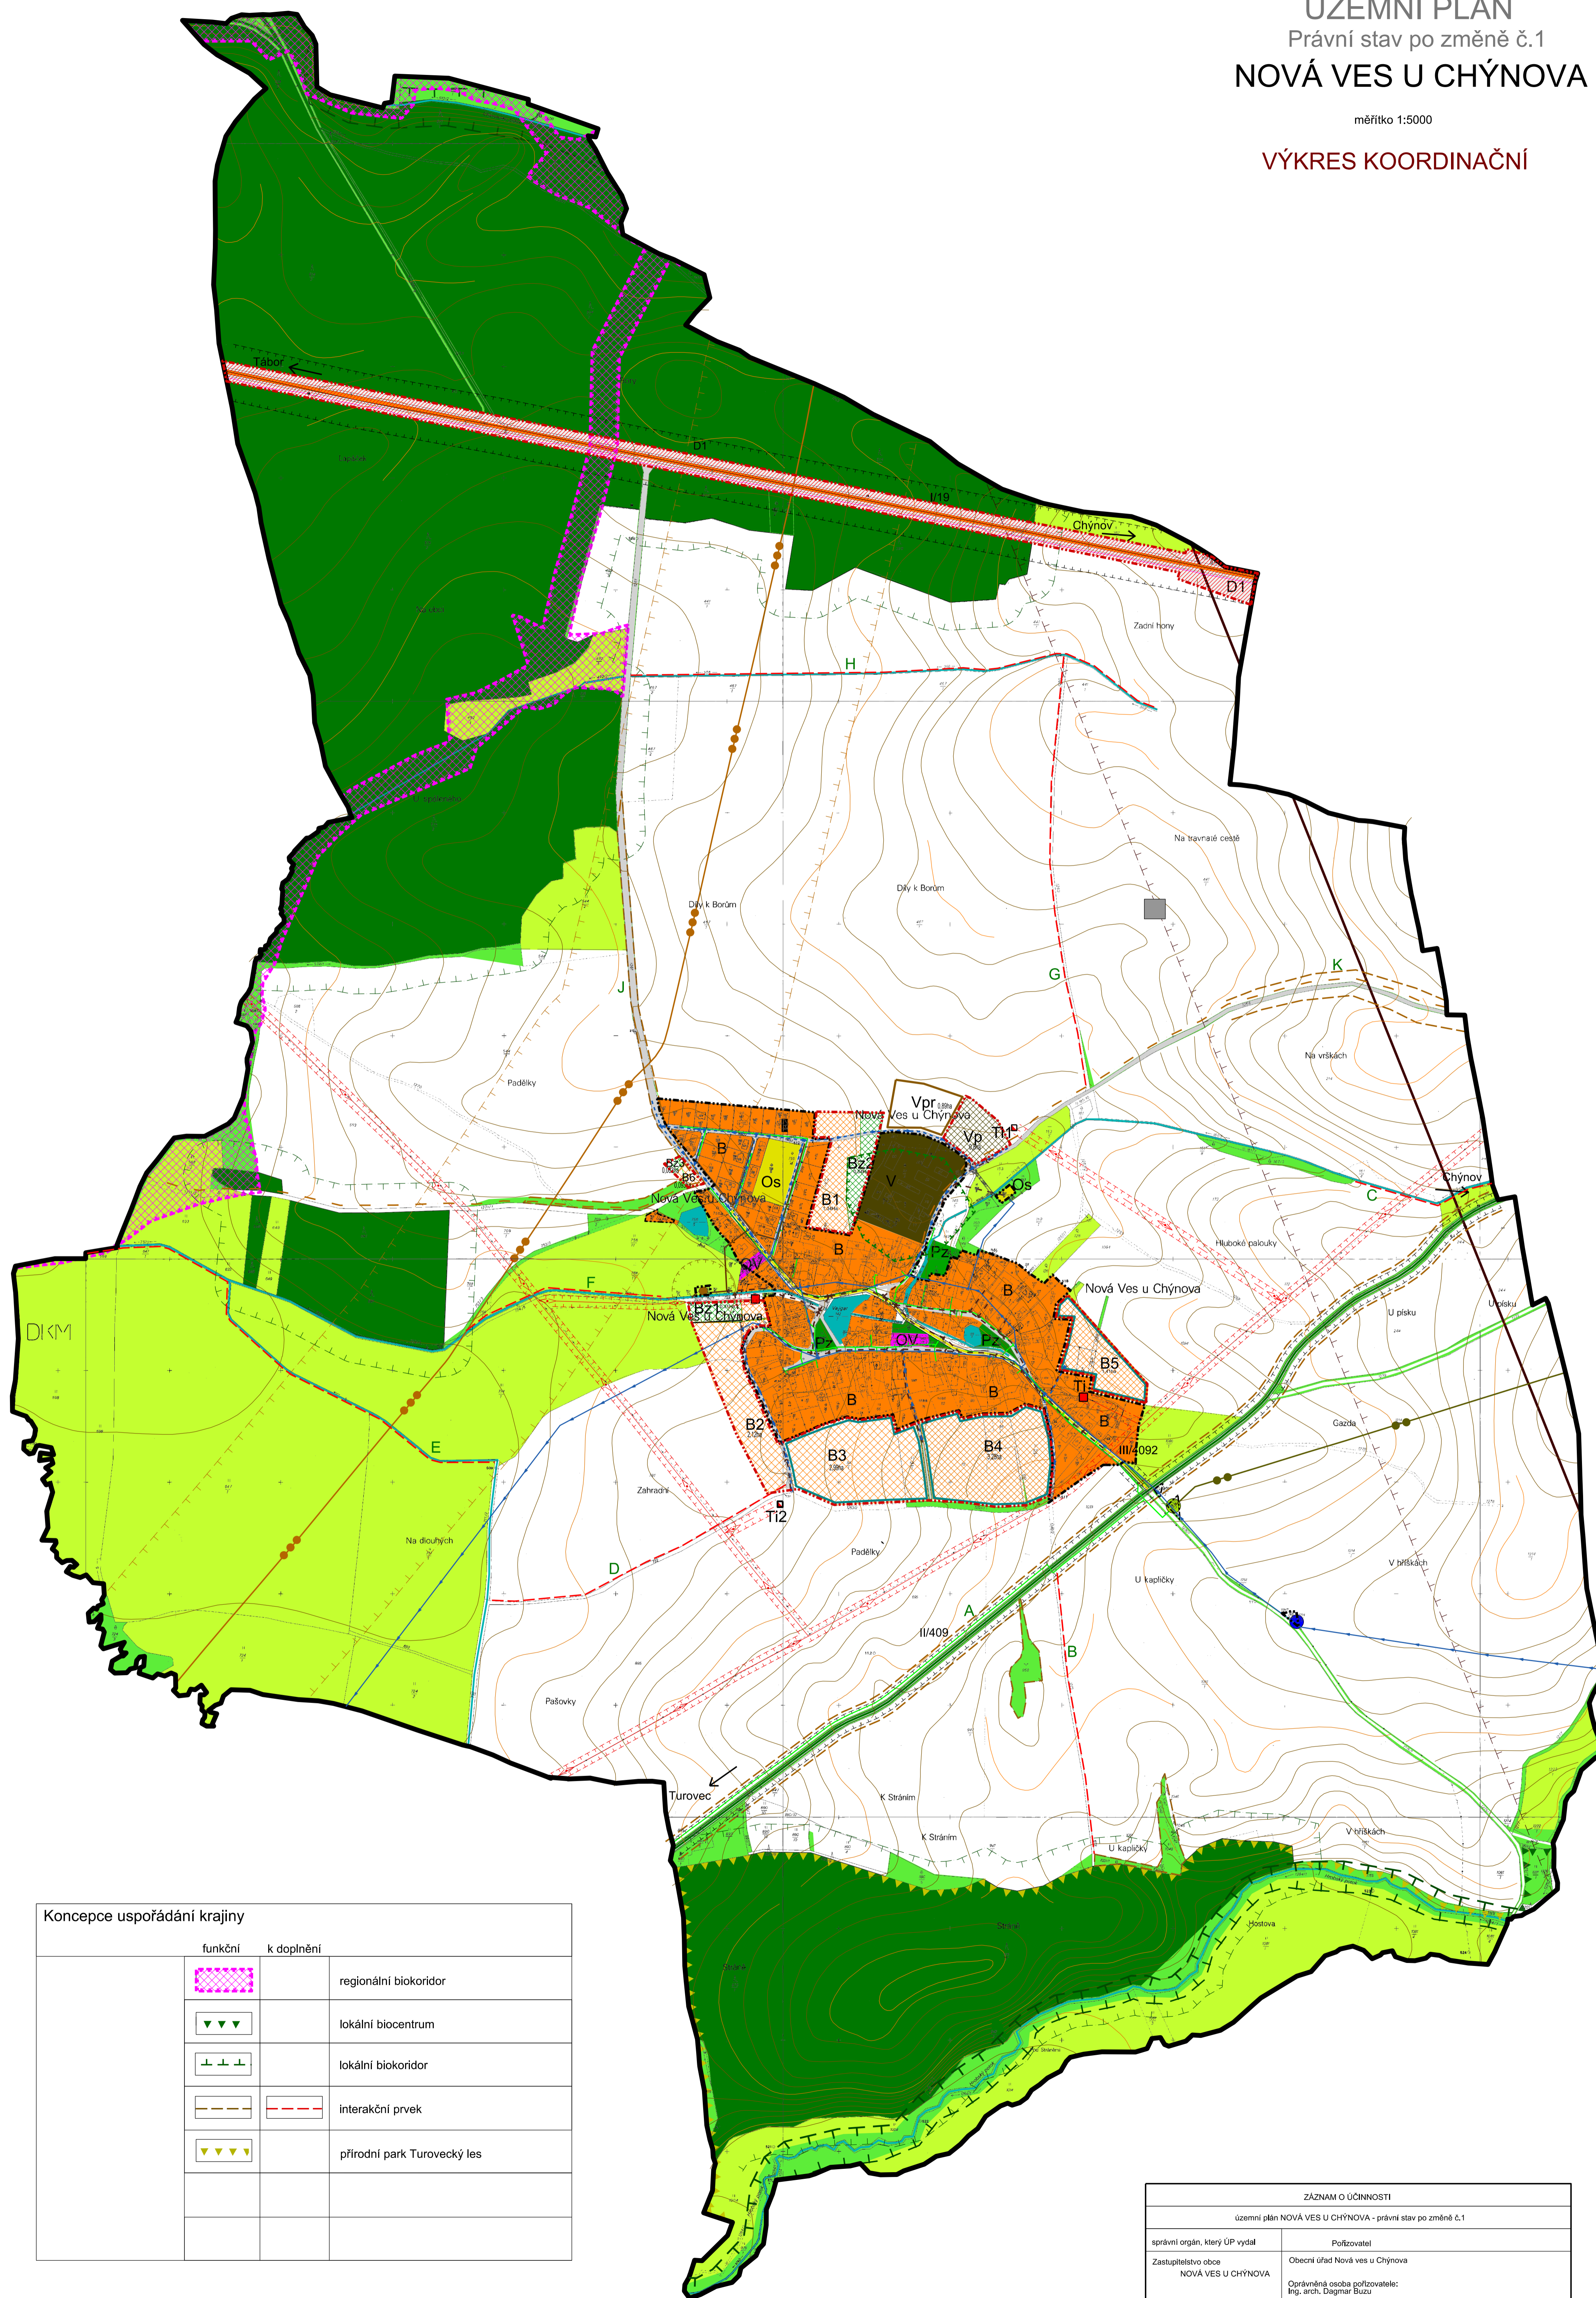

| hranice a značení |  | stav | návrh |                              |
|-------------------|--|------|-------|------------------------------|
|                   |  |      |       | hranice správního území      |
|                   |  |      |       | hranice zastavěného území    |
|                   |  |      |       | hranice zastavitelných ploch |

| Koncepte technické infrastruktury |  | stav | návrh |                                 |
|-----------------------------------|--|------|-------|---------------------------------|
|                                   |  |      |       | plyn VTL                        |
|                                   |  |      |       | plyn STL                        |
|                                   |  |      |       | plyn VVTL                       |
|                                   |  |      |       | RR trasa O2                     |
|                                   |  |      |       | produktovod Čepro               |
|                                   |  |      |       | vodovod včetně ochr. pásma      |
|                                   |  |      |       | kanalizace včetně ochr. pásma   |
|                                   |  |      |       | elektrické vedení VN 22kV       |
|                                   |  |      |       | vodárna                         |
|                                   |  |      |       | trafostanice                    |
|                                   |  |      |       | regulační stanice plynu         |
|                                   |  |      |       | čistiřna odpadních vod          |
|                                   |  |      |       | poddřované území malého rozsáhu |

| Limity |  | stav | návrh |                                    |
|--------|--|------|-------|------------------------------------|
|        |  |      |       | ochranné pásmo produktovodu Čepro  |
|        |  |      |       | ochranné pásmo VVTL plynu          |
|        |  |      |       | ochranné pásmo elektr. vedení      |
|        |  |      |       | ochranné pásmo silnice I. třídy    |
|        |  |      |       | ochranné pásmo silnice III. třídy  |
|        |  |      |       | ochranné pásmo silnice II. třídy   |
|        |  |      |       | ochranné pásmo lesa                |
|        |  |      |       | ochranné pásmo zemědělského areálu |

| Koncepte dopravní infrastruktury |  | stav | návrh | rezerva |                    |
|----------------------------------|--|------|-------|---------|--------------------|
|                                  |  |      |       |         | silnice I. třídy   |
|                                  |  |      |       |         | silnice III. třídy |
|                                  |  |      |       |         | silnice II. třídy  |
|                                  |  |      |       |         | cyklostezka        |


#### Koncepte uspořádání krajiny

| funkční | k doplnění |                             |
|---------|------------|-----------------------------|
|         |            | regionální biokoridor       |
|         |            | lokální biocentrum          |
|         |            | lokální biokoridor          |
|         |            | interakční prvek            |
|         |            | přírodní park Turovecký les |

#### Plochy s rozdílným způsobem využití

|                                 | stav | návrh | rezerva |   |
|---------------------------------|------|-------|---------|---|
| plochy bydlení                  |      |       |         | - obecné<br>- soukromá zeleň  |
| plochy občanského vybavení      |      |       |         | - obecné<br>- rekreace a sport  |
| plochy veřejných prostranství   |      |       |         | - veřejná a vyhrazená zeleň<br>- dopravní infrastruktura                |
| plochy výroby a skladování      |      |       |         | - plochy výroby a skladování včetně zemědělských staveb                 |
| plochy technické infrastruktury |      |       |         | - trafostanice, ČOV, RSP, vodárna                                       |
| plochy vodní                    |      |       |         | - obecné  |
| plochy lesní                    |      |       |         | - obecné  |
| plochy zemědělské               |      |       |         | - kulturní louky<br>- polokulturní louky, ladní vegetace<br>- orná půda |

lokality určená k prověření US

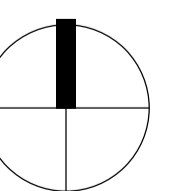

| ZÁZNAM O ÚČINNOSTI  |   |
|---|---|
| územní plán NOVÁ VES U CHÝNOVA - právní stav po změně č.1 |   |
| správní orgán, který ÚP vydal                             | Pořizovatel   |
| Zastupitelstvo obce<br>NOVÁ VES U CHÝNOVA                 | Obecní úřad Nová ves u Chýnova                          |
| Datum nabytí účinnosti: 30.04.2009                        | Oprávněná osoba pořizovatele:<br>Ing. arch. Dagmar Buzu |
|   | Razítko:  |

Změna č.1 územního plánu NOVÁ VES U CHÝNOVA - nabytí účinnosti: 19.03.2014

| vedoucí projektant:    |                                |          |                    |
|------------------------|--------------------------------|----------|--------------------|
| Ing. arch. Dagmar Buzu |                                |          |                    |
| investor:              | obec Nová Ves u Chýnova        | město:   | Nová Ves u Chýnova |
| datum:                 | 3/2014                         | měřítko: | 1:5000             |
| akce:                  | Územní plán Nová Ves u Chýnova |          | strana č.:         |
| oblast:                | Výkres koordinační             |          | výkres č.:         |
|                        |                                |          | 4                  |